



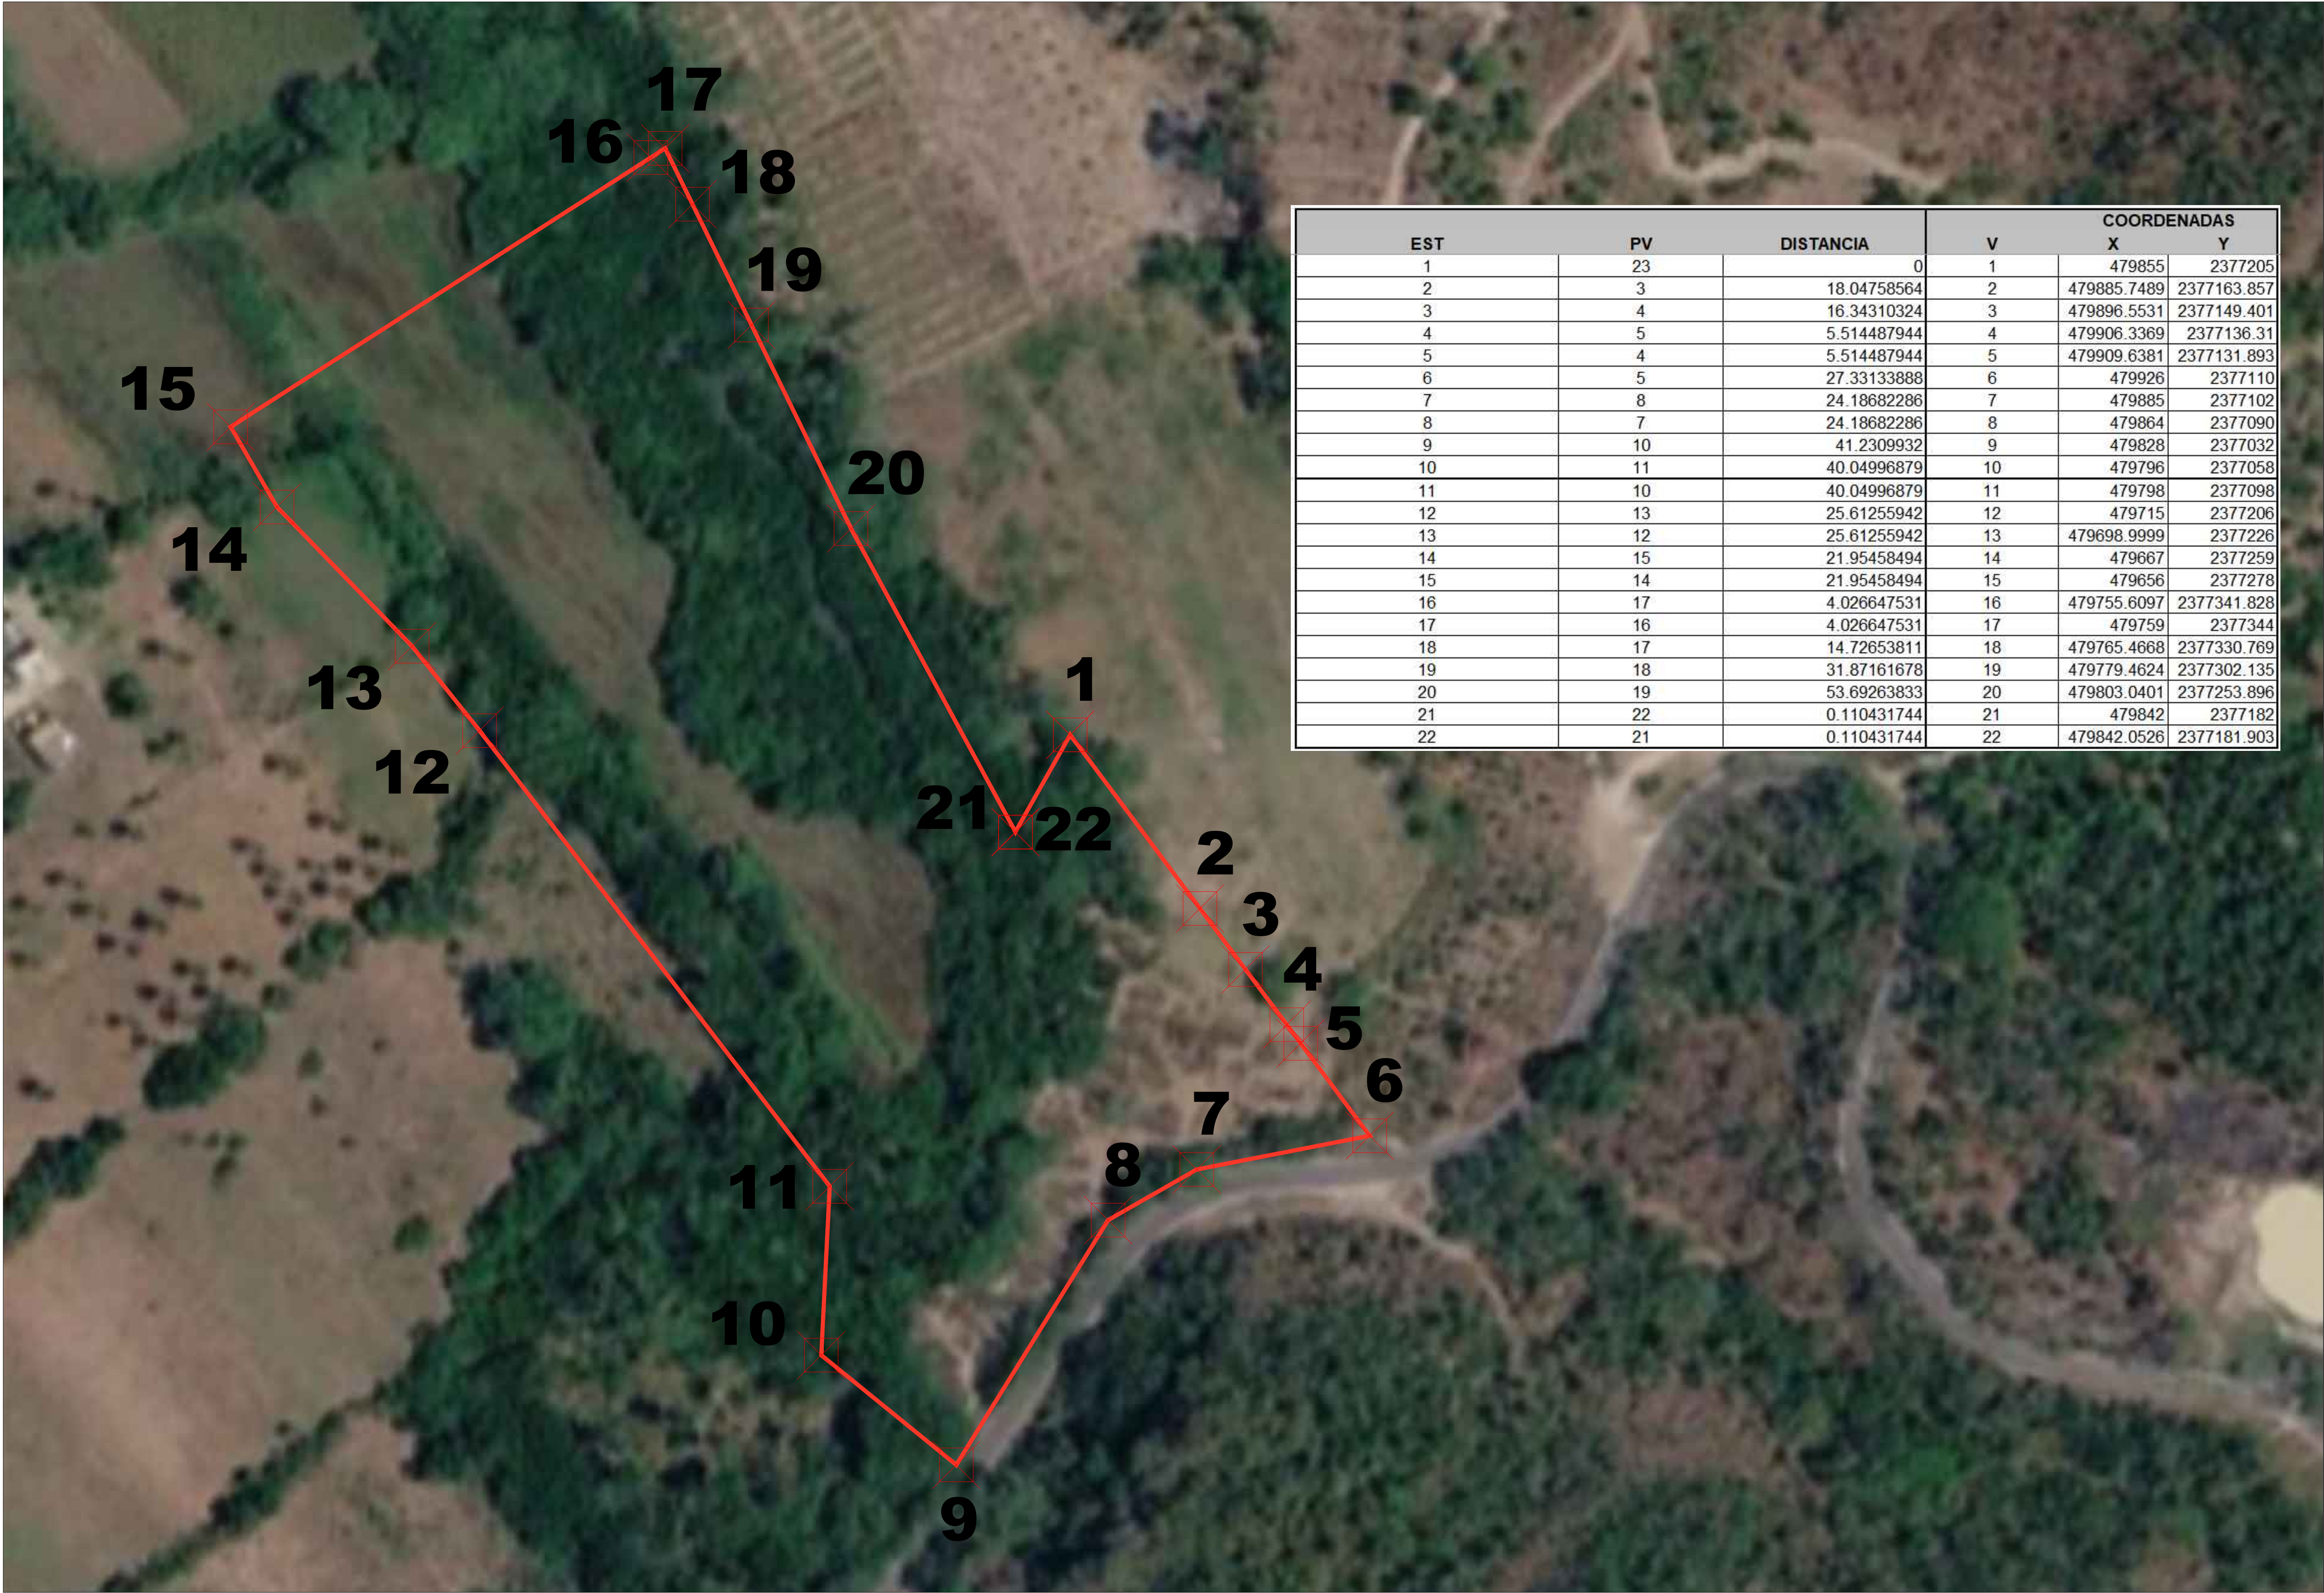

			COORDENADAS		
EST	PV	DISTANCIA	V	X	Y
1	23	0	1	479855	2377205
2	3	18.04758564	2	479885.7489	2377163.857
3	4	16.34310324	3	479896.5531	2377149.401
4	5	5.514487944	4	479906.3369	2377136.31
5	4	5.514487944	5	479909.6381	2377131.893
6	5	27.33133888	6	479926	2377110
7	8	24.18682286	7	479885	2377102
8	7	24.18682286	8	479864	2377090
9	10	41.2309932	9	479828	2377032
10	11	40.04996879	10	479796	2377058
11	10	40.04996879	11	479798	2377098
12	13	25.61255942	12	479715	2377206
13	12	25.61255942	13	479698.9999	2377226
14	15	21.95458494	14	479667	2377259
15	14	21.95458494	15	479656	2377278
16	17	4.026647531	16	479755.6097	2377341.828
17	16	4.026647531	17	479759	2377344
18	17	14.72653811	18	479765.4668	2377330.769
19	18	31.87161678	19	479779.4624	2377302.135
20	19	53.69263833	20	479803.0401	2377253.896
21	22	0.110431744	21	479842	2377182
22	21	0.110431744	22	479842.0526	2377181.903

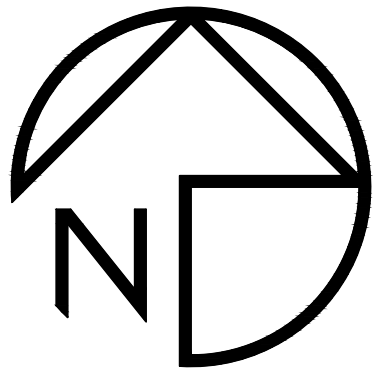

UBICACIÓN:

SIMBOLOGÍA:

LA QUE SE INDICA

PROYECTO :

ALTA MARINA

PROYECTÓ :



DOMICILIO:

Fracción de Parcela No. 52-B
Z-1 P1 / 1 y fracción de parcela
No. 51 Z-1 P1 / 1 del ejido
Aticama

CLAVE DEL PLANO

E-01

CONTENIDO:

DEFINICIÓN DEL ÁREA DE
APLICACIÓN

ESCALA:


INDICADA

ACOTACIÓN:

METROS

FECHA:

OCTUBRE/2026

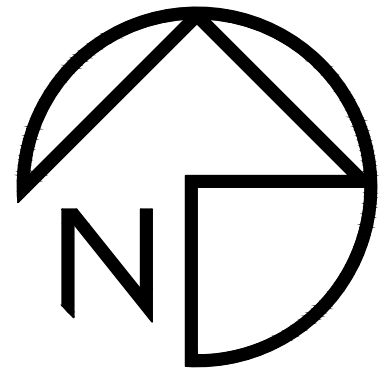

UBICACIÓN:

SIMBOLOGÍA:

LA QUE SE INDICA

PROYECTO :

ALTA MARINA

PROYECTÓ :



DOMICILIO:

Fracción de Parcela No. 52-B
Z-1 P1 / 1 y fracción de parcela
No. 51 Z-1 P1 / 1 del ejido
Aticama

CLAVE DEL PLANO

E-02

CONTENIDO:

ZONIFICACIÓN PRIMARIA

ESCALA:


INDICADA

ACOTACIÓN:

METROS

FECHA:

OCTUBRE/2026

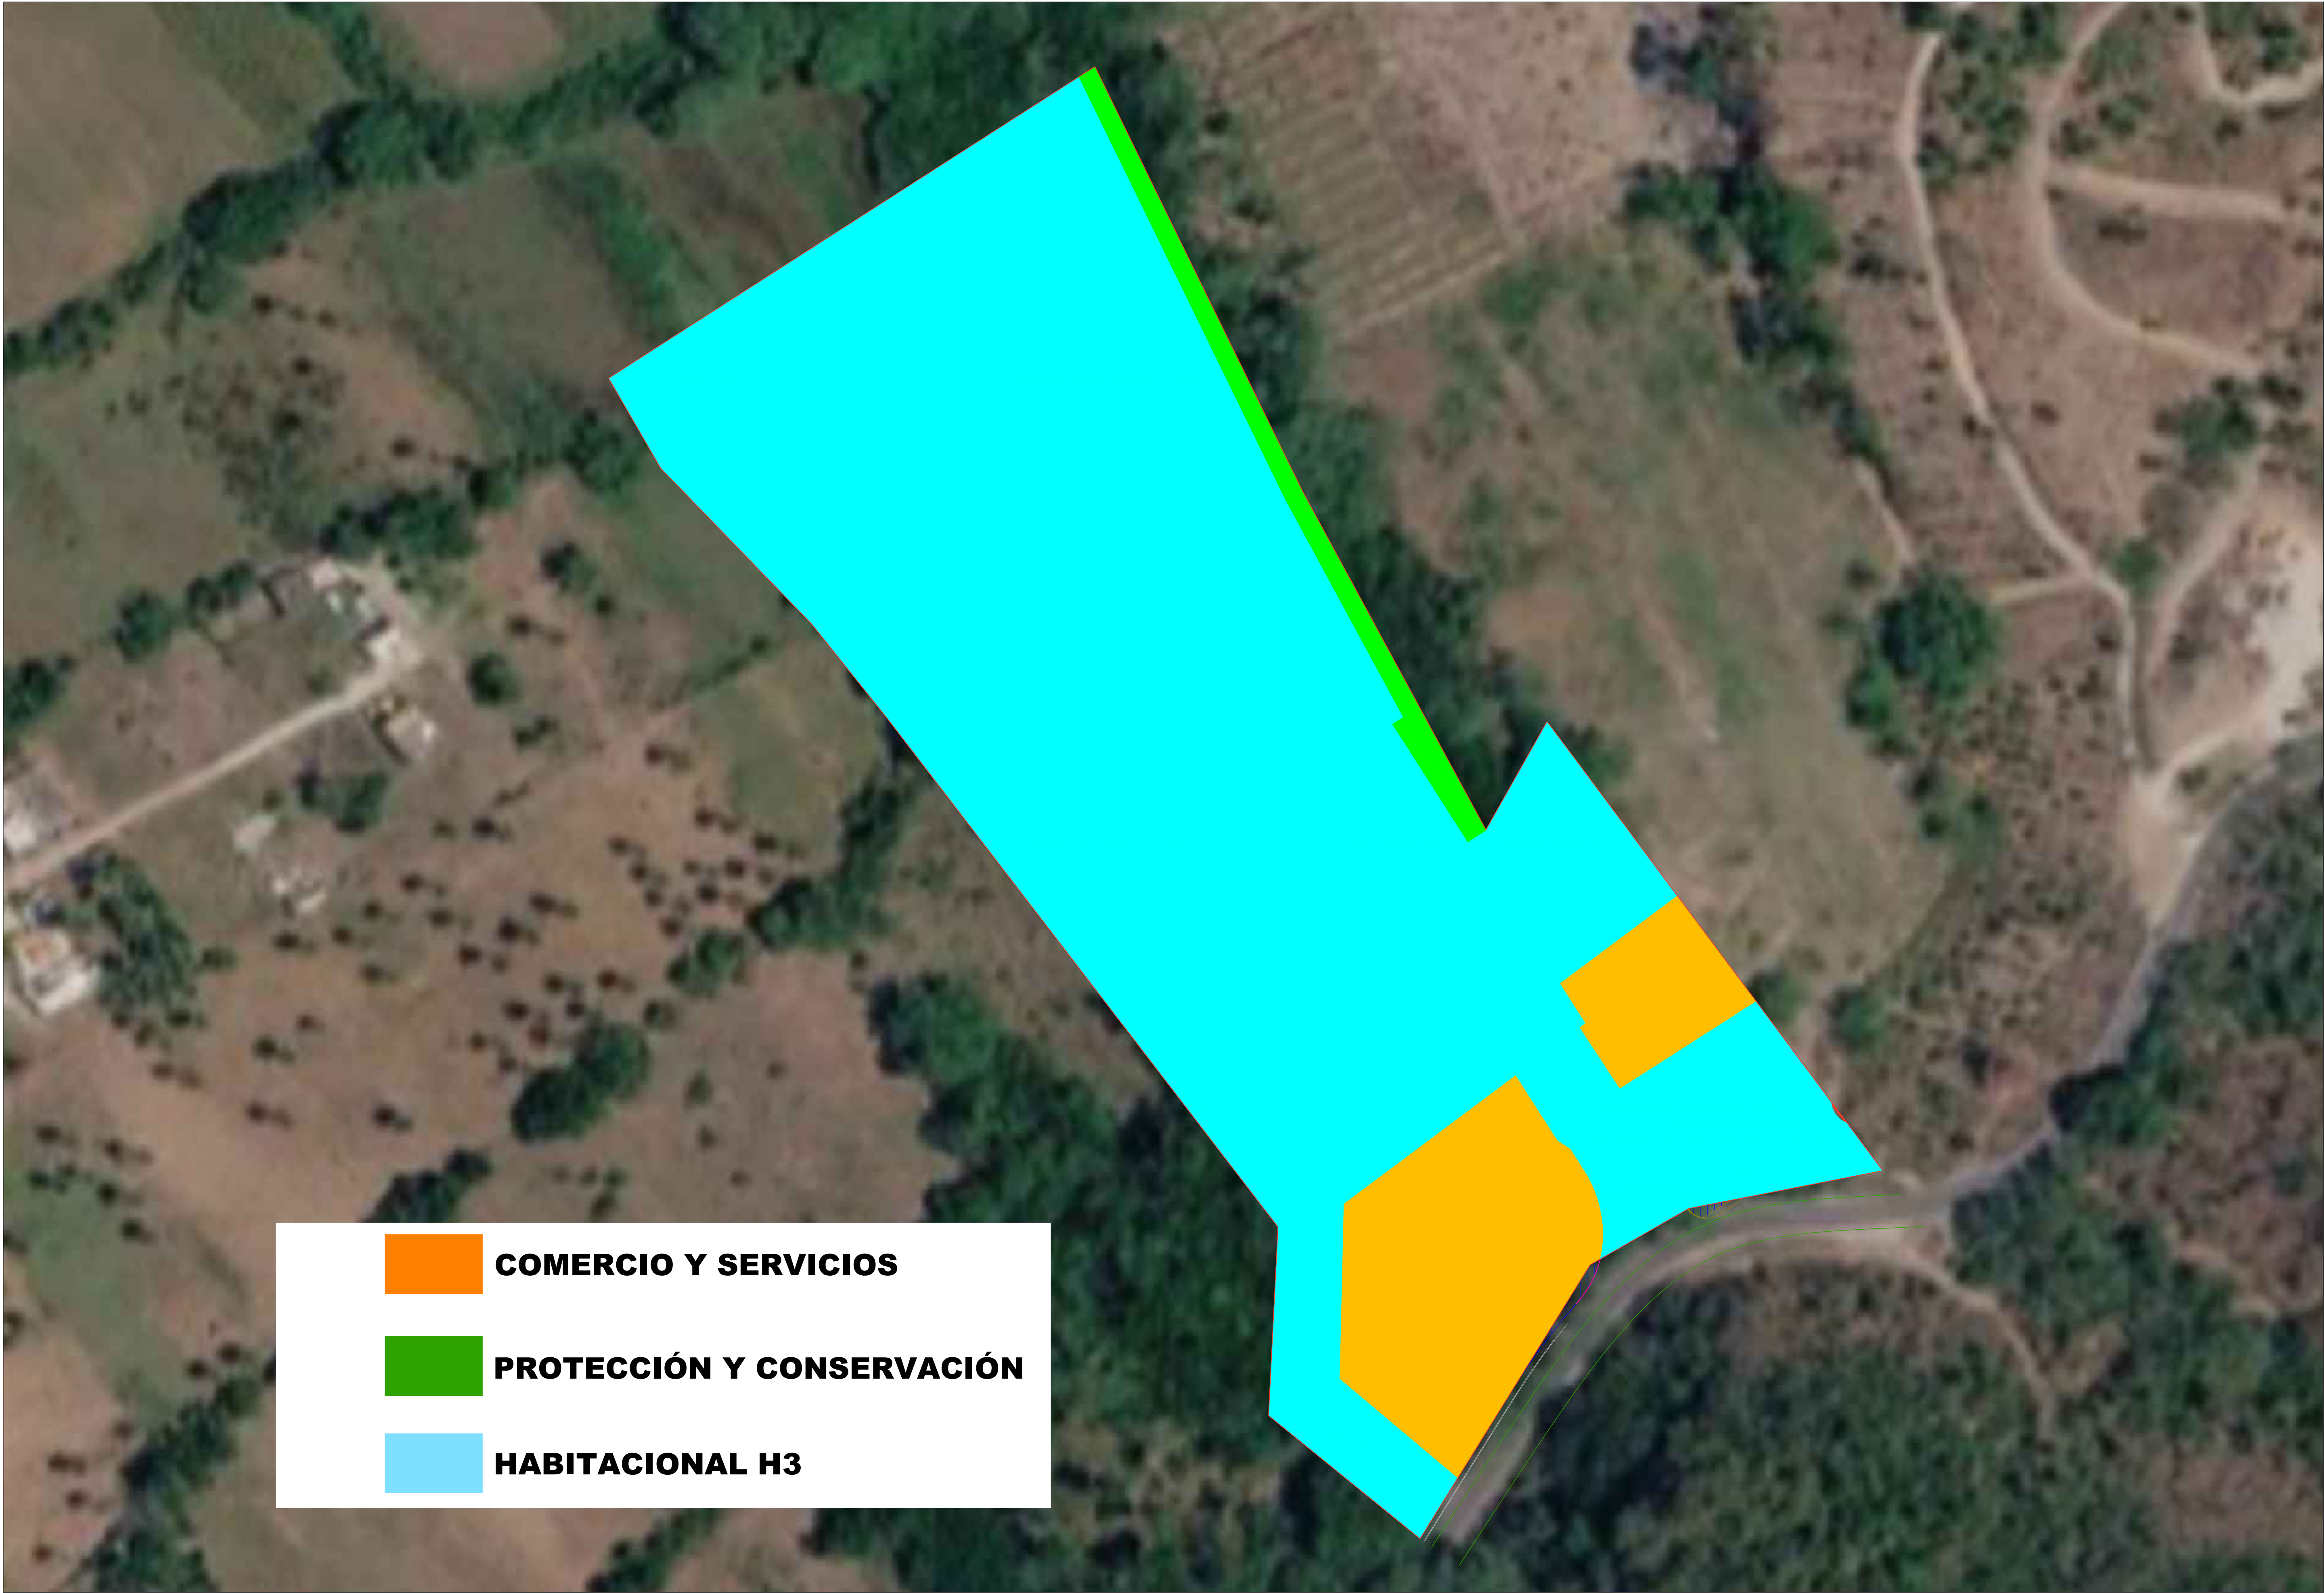

COMERCIO Y SERVICIOS

PROTECCIÓN Y CONSERVACIÓN

HABITACIONAL H3

UBICACIÓN:

SIMBOLOGÍA:

LA QUE SE INDICA

PROYECTO :

ALTA MARINA

PROYECTÓ :

DOMICILIO:

Fracción de Parcela No. 52-B
Z-1 P1 / 1 y fracción de parcela
No. 51 Z-1 P1 / 1 del ejido
Aticama

CLAVE DEL PLANO

E-03

CONTENIDO:

ZONIFICACIÓN SECUNDARIA

ESCALA:

INDICADA

ACOTACIÓN:

METROS

FECHA:

OCTUBRE/2026



MANZANA 1


NÚMERO DE LOTE	FRENTE	SUPERFICIE	TIPO DE LOTE	TIPO DE CALLE
1	34.31 m	881.15 m²	COMERCIO Y SERVICIOS 1	BRISA MARINA
2	23.68 m	680.71 m²	EQUIPAMIENTO 1	BRISA MARINA
3	12.00 m	446.12 m²	UNIFAMILIAR	BRISA MARINA

MANZANA 2


NÚMERO DE LOTE	FRENTE	SUPERFICIE	TIPO DE LOTE	TIPO DE CALLE
1	58.68 m	2760.96 m²	MULTIFAMILIAR	OLAS ALTAS
2	56.71 m	3180.23 m²	MULTIFAMILIAR	OLAS ALTAS
3	67.20 m	3544.26 m²	MULTIFAMILIAR	OLAS ALTAS
4	79.48 m	3092.13 m²	MULTIFAMILIAR	OLAS ALTAS
5	47.04 m	2311.88 m²	EQUIPAMIENTO 2	BRISA MARINA
6	9.36 m	2958.71 m²	COMERCIO Y SERVICIOS 2	BRISA MARINA
7	15.00 m	1799.01 m²	DONACIÓN	SIN NOMBRE

MANZANA 3

NÚMERO DE LOTE	FRENTE	SUPERFICIE	TIPO DE LOTE	TIPO DE CALLE
1	44.28 m	1548.36 m²	MULTIFAMILIAR	OLAS ALTAS

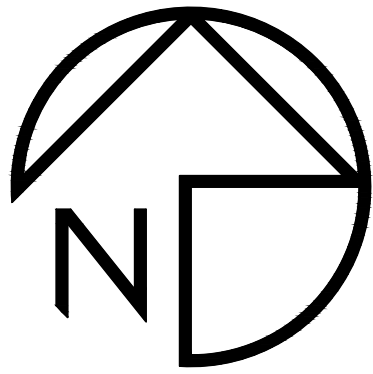

UBICACIÓN:

 

SIMBOLOGÍA:

LA QUE SE INDICA



PROYECTO :

ALTA MARINA

PROYECTÓ :



DOMICILIO:

Fracción de Parcela No. 52-B
Z-1 P1 / 1 y fracción de parcela
No. 51 Z-1 P1 / 1 del ejido
Aticama

CLAVE DEL PLANO

E-04

CONTENIDO:

DISEÑO DE FRACCIONAMIENTO

ESCALA:

INDICADA

ACOTACIÓN:

METROS

FECHA:

OCTUBRE/2026